


+18.30=775.75 קומה שיטית מפלס
 קומה מוצעת
 קנ"מ 1:100

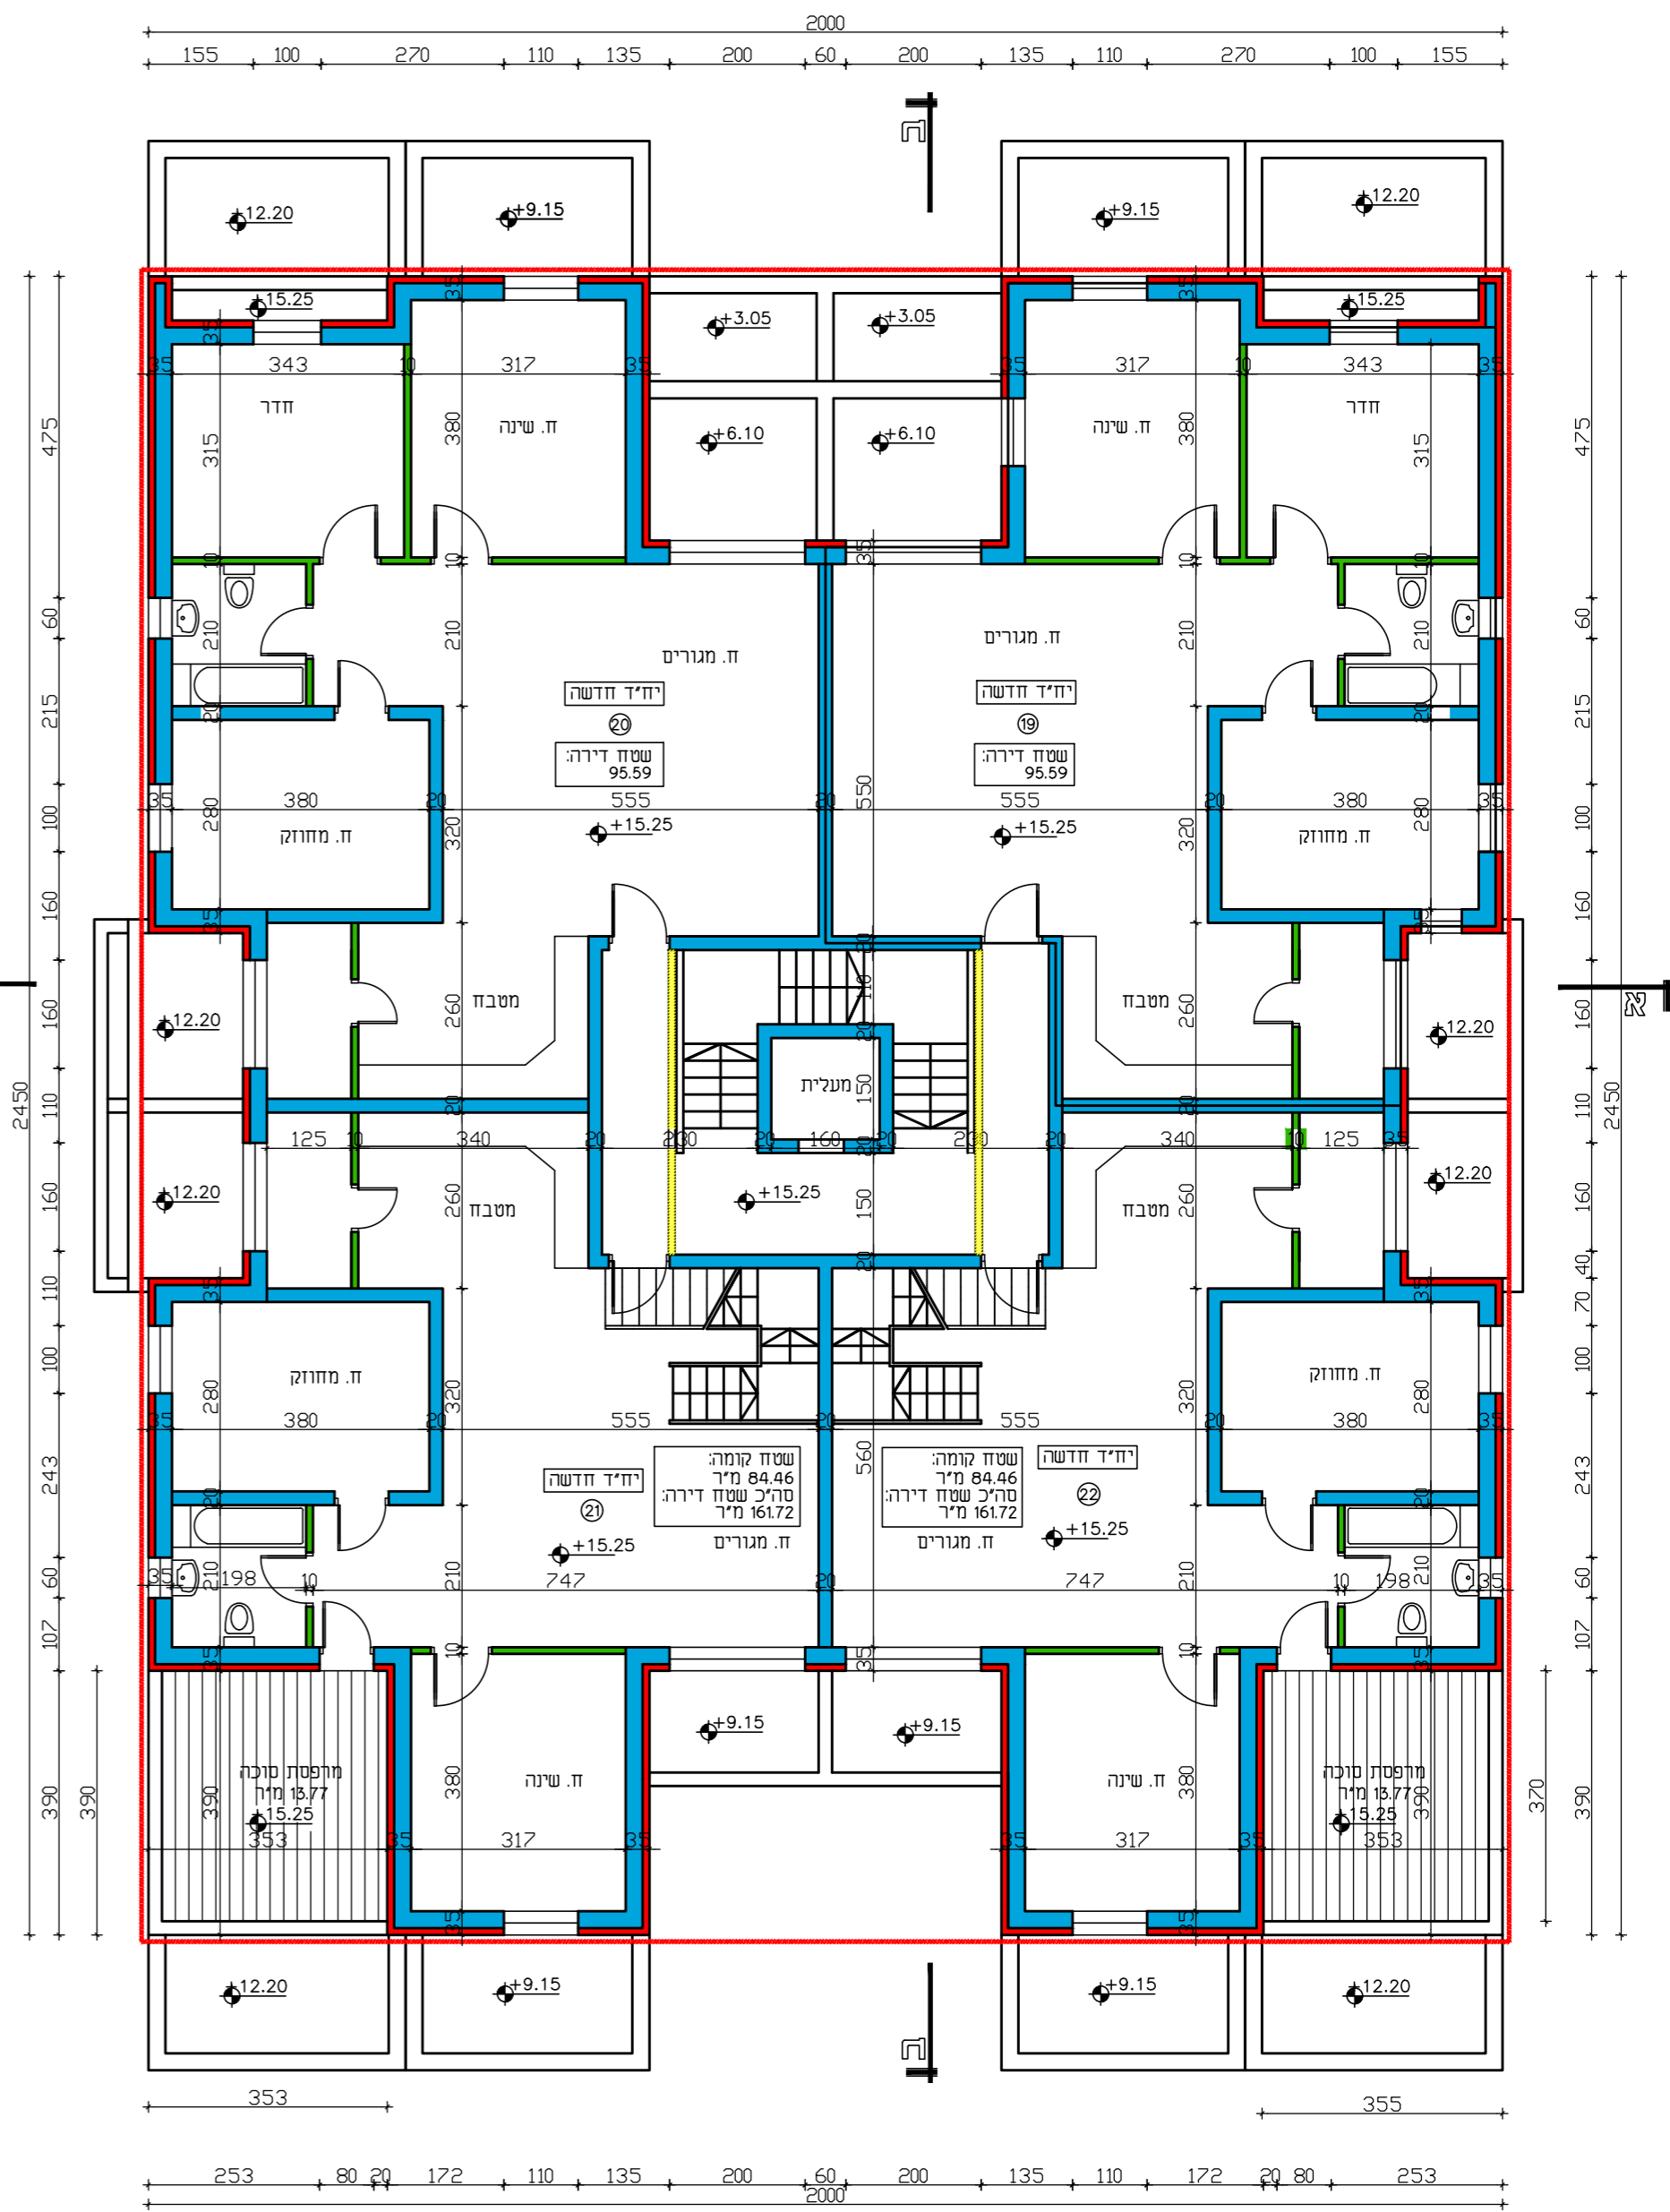

+15.25=772.70 קומה דמיטית מפלס
 קומה מוצעת
 קנ"מ 1:100